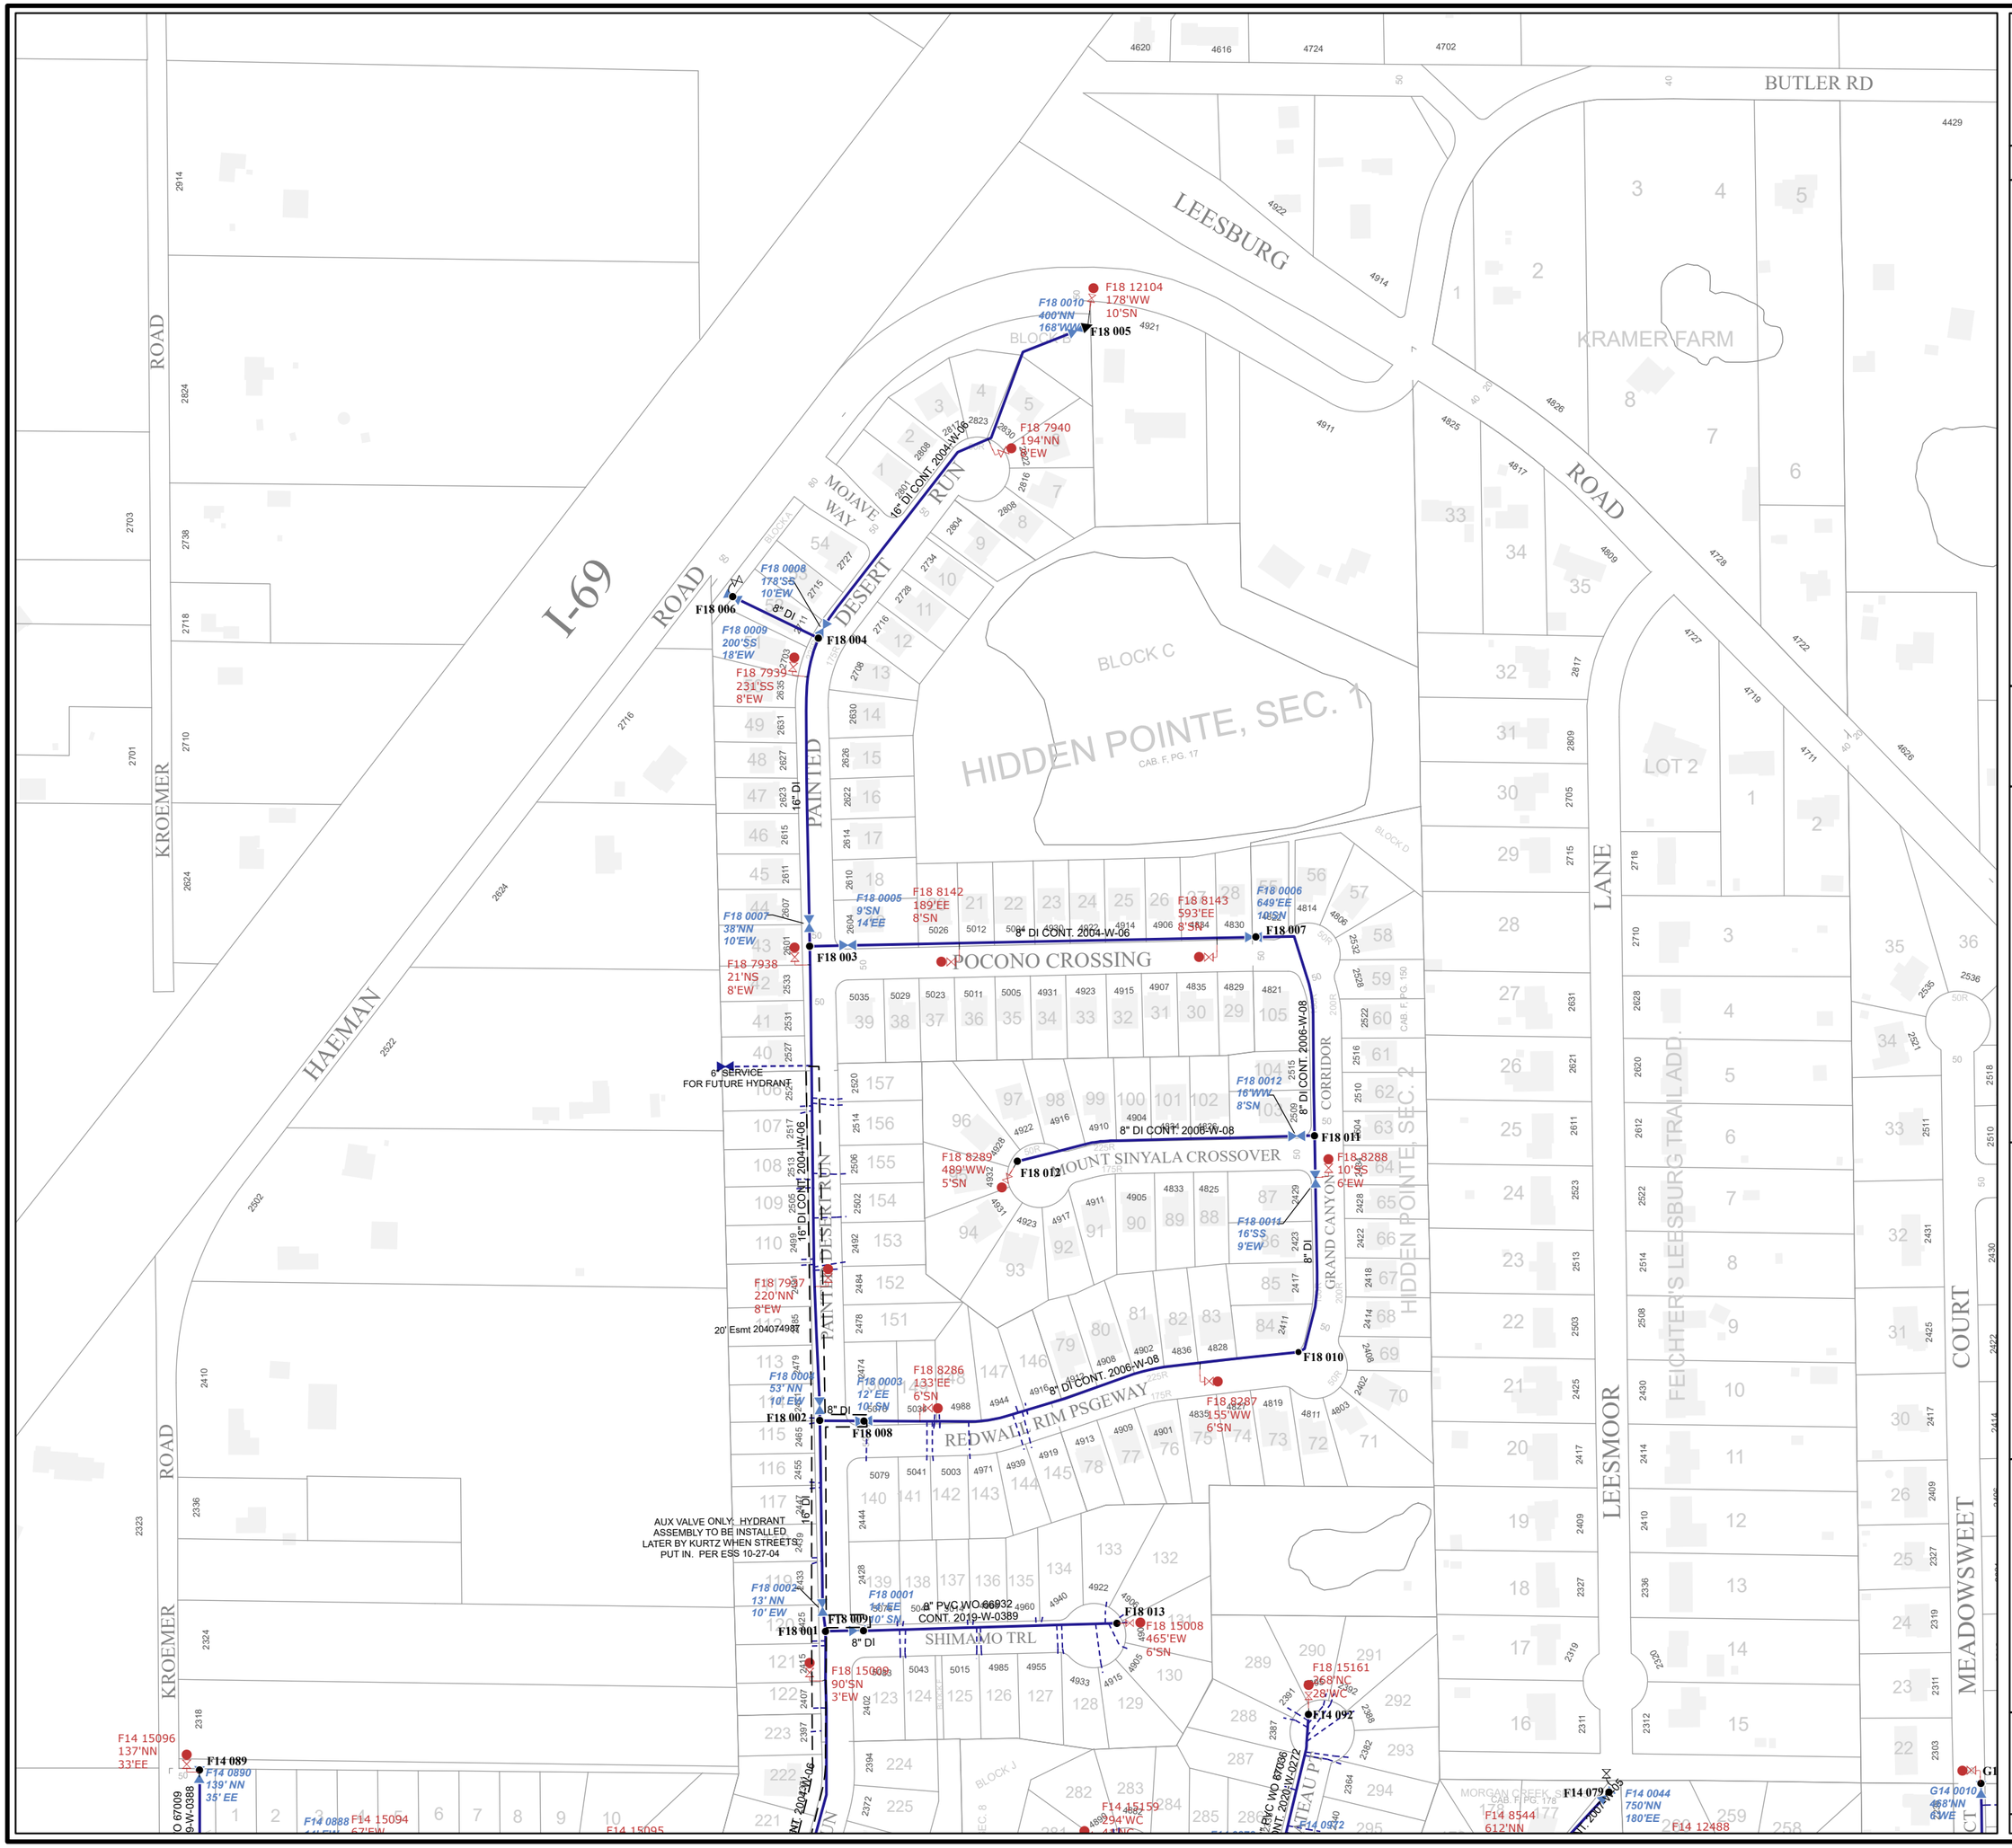
I-69
KROEMER ROAD
HAEMAN ROAD
BUTLER RD
LEESBURG
KRAMER FARM
ROAD
MOJAVE WAY
DESERT RUN
PAINTED DESERT TRL
POCONO CROSSING
MOUNT SINYALA CROSSOVER
REDWALL RIM PSGEWAY
SHIMANO TRL
HIDDEN POINTE, SEC. 1
CAB. F, PG. 17
BLOCK C
BLOCK D
BLOCK J
HIDDEN POINTE, SEC. 2
CAB. F, PG. 150
GRAND CANYON CORRIDOR
LEESMOOR LANE
FEICHTER'S LEESBURG TRAIL ADD.
MEADOWSWEET COURT
LOT 2
MORGAN CREEK SUB.
CAB. F, PG. 178
F18 006
F18 004
F18 005
F18 003
F18 007
F18 012
F18 011
F18 010
F18 002
F18 008
F18 001
F18 009
F18 013
F14 092
F14 089
F14 079
F18 12104
178'WW
10'SN
F18 0010
400'NN
168'WW
F18 7940
194'NN
8'EW
F18 0008
178'SS
10'EW
F18 0009
200'SS
18'EW
F18 7939
231'SS
8'EW
F18 8142
189'EE
8'SN
F18 0005
9'SN
14'EE
F18 0006
649'EE
10'SN
F18 8143
593'EE
8'SN
F18 0007
38'NN
10'EW
F18 7938
21'NS
8'EW
F18 0012
16'WW
8'SN
F18 8289
489'WW
5'SN
F18 0011
16'SS
9'EW
F18 8288
10'SS
6'EW
F18 7937
220'NN
8'EW
F18 0001
53' NN
10' EW
F18 8286
133'EE
6'SN
F18 8287
155'WW
6'SN
F18 0003
12' EE
10' SN
F18 0002
13' NN
10' EW
F18 0001
10'EE
10' SN
F18 15008
465'EW
6'SN
F18 15161
868'NC
28'WC
F18 15009
90'SN
3'EW
F14 15096
137'NN
33'EE
F14 0890
139' NN
35' EE
F14 0888
F14 15094
F14 15095
F14 15159
294'WC
F14 0044
750'NN
180'EE
F14 8544
612'NN
F14 12488
G14 0010
468'NN
6'WE
16" DI CONT. 2004-W-06
8" DI CONT. 2004-W-06
8" DI CONT. 2006-W-08
16" DI
8" DI
6" SERVICE
FOR FUTURE HYDRANT
20' Esmt 20407498
AUX VALVE ONLY. HYDRANT
ASSEMBLY TO BE INSTALLED
LATER BY KURTZ WHEN STREETS
PUT IN. PER ESS 10-27-04
8" PVC WO 66932
CONT. 2019-W-0389
16" DI CONT. 2004-W-06
8" DI CONT. 2006-W-08
16" DI CONT. 2004-W-06
8" DI CONT. 2006-W-08
8" DI CONT. 2006-W-08
8" DI CONT. 2006-W-08