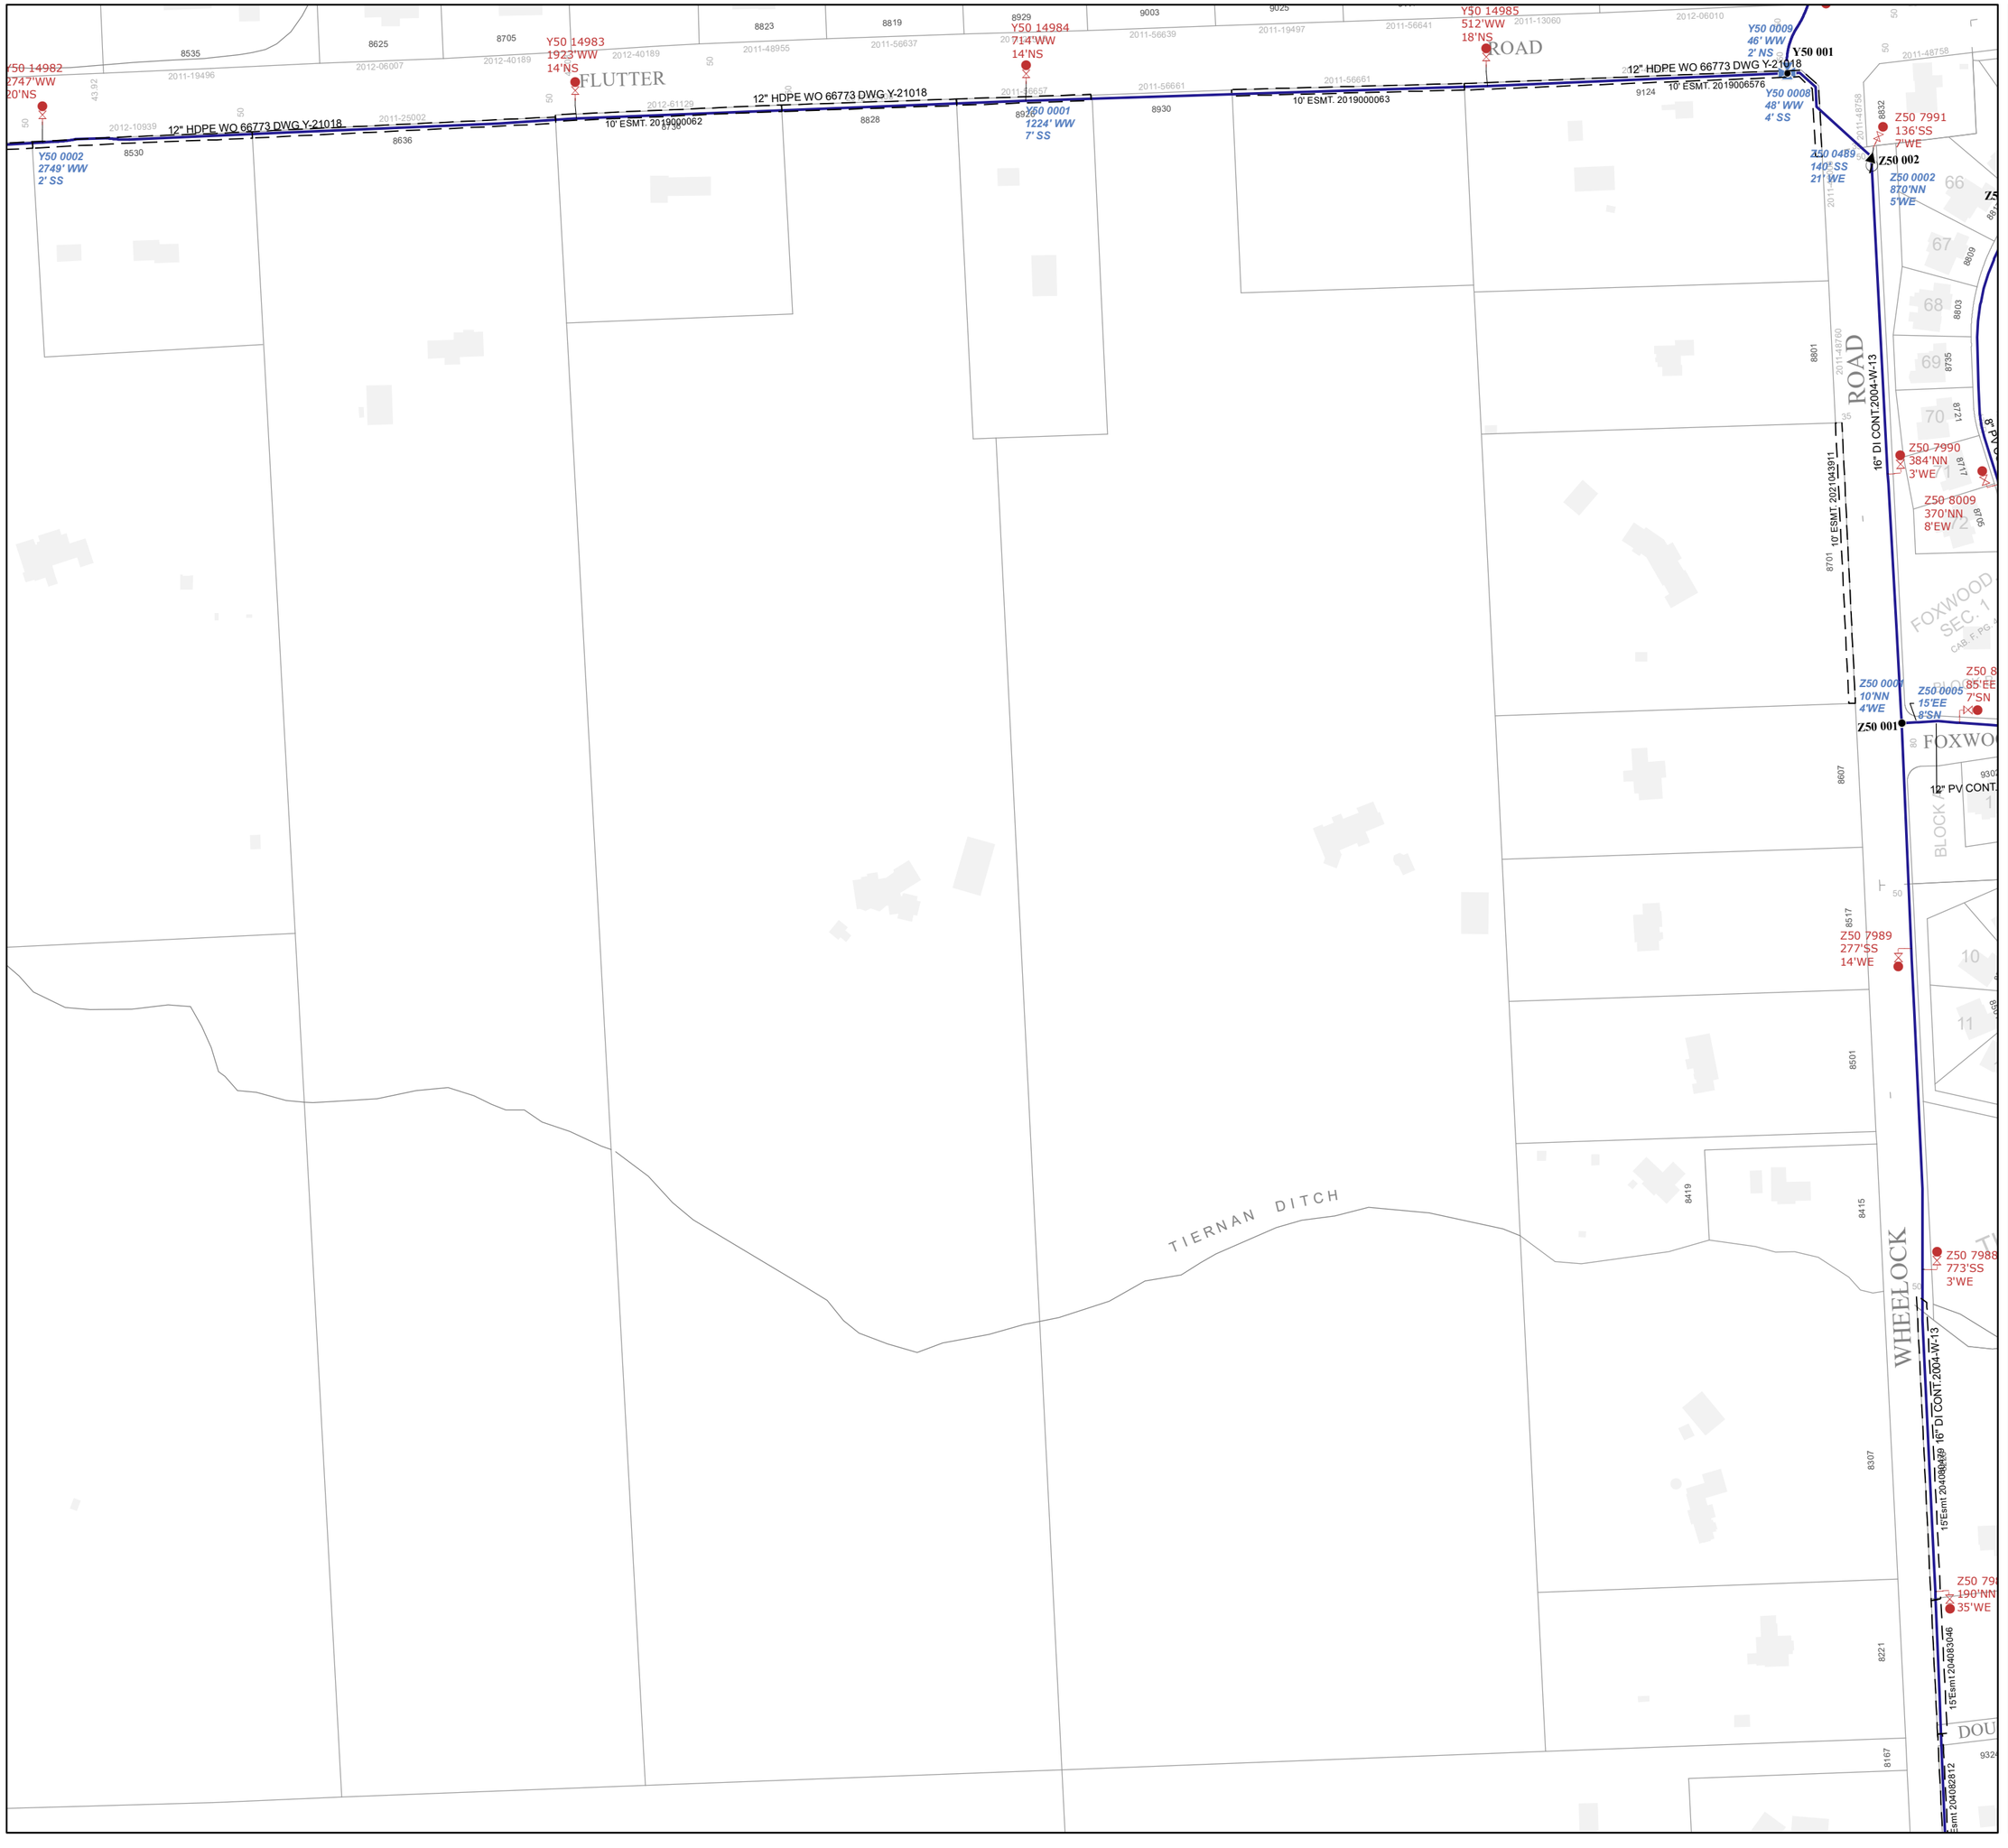
Y50 14982
2747'WW
20'NS
Y50 0002
2749' WW
2' SS
Y50 14983
1923'WW
14'NS
FLUTTER
Y50 14984
714'WW
14'NS
Y50 0001
1224' WW
7' SS
Y50 14985
512'WW
18'NS
ROAD
Y50 0009
46' WW
2' NS
Y50 001
Y50 0008
48' WW
4' SS
Y50 0489
140' SS
21' WE
Z50 002
Z50 0002
870'NN
5'WE
Z50 7991
136'SS
7'WE
12" HDPE WO 66773 DWG Y-21018
10' ESMT. 2019000062
10' ESMT. 2019000063
10' ESMT. 2019006576
16" DI CONT.2004-W-13
10' ESMT. 2021043911
Z50 7990
384'NN
3'WE
Z50 8009
370'NN
8'EW
Z50 0006
10'NN
4'WE
Z50 0005
15'EE
8'SN
Z50 001
12" PV CONT.
Z50 7989
277'SS
14'WE
Z50 7988
773'SS
3'WE
TIERNAN DITCH
WHEELOCK
15'Esmt 2040830
15'Esmt 2040830
15'Esmt 2040830