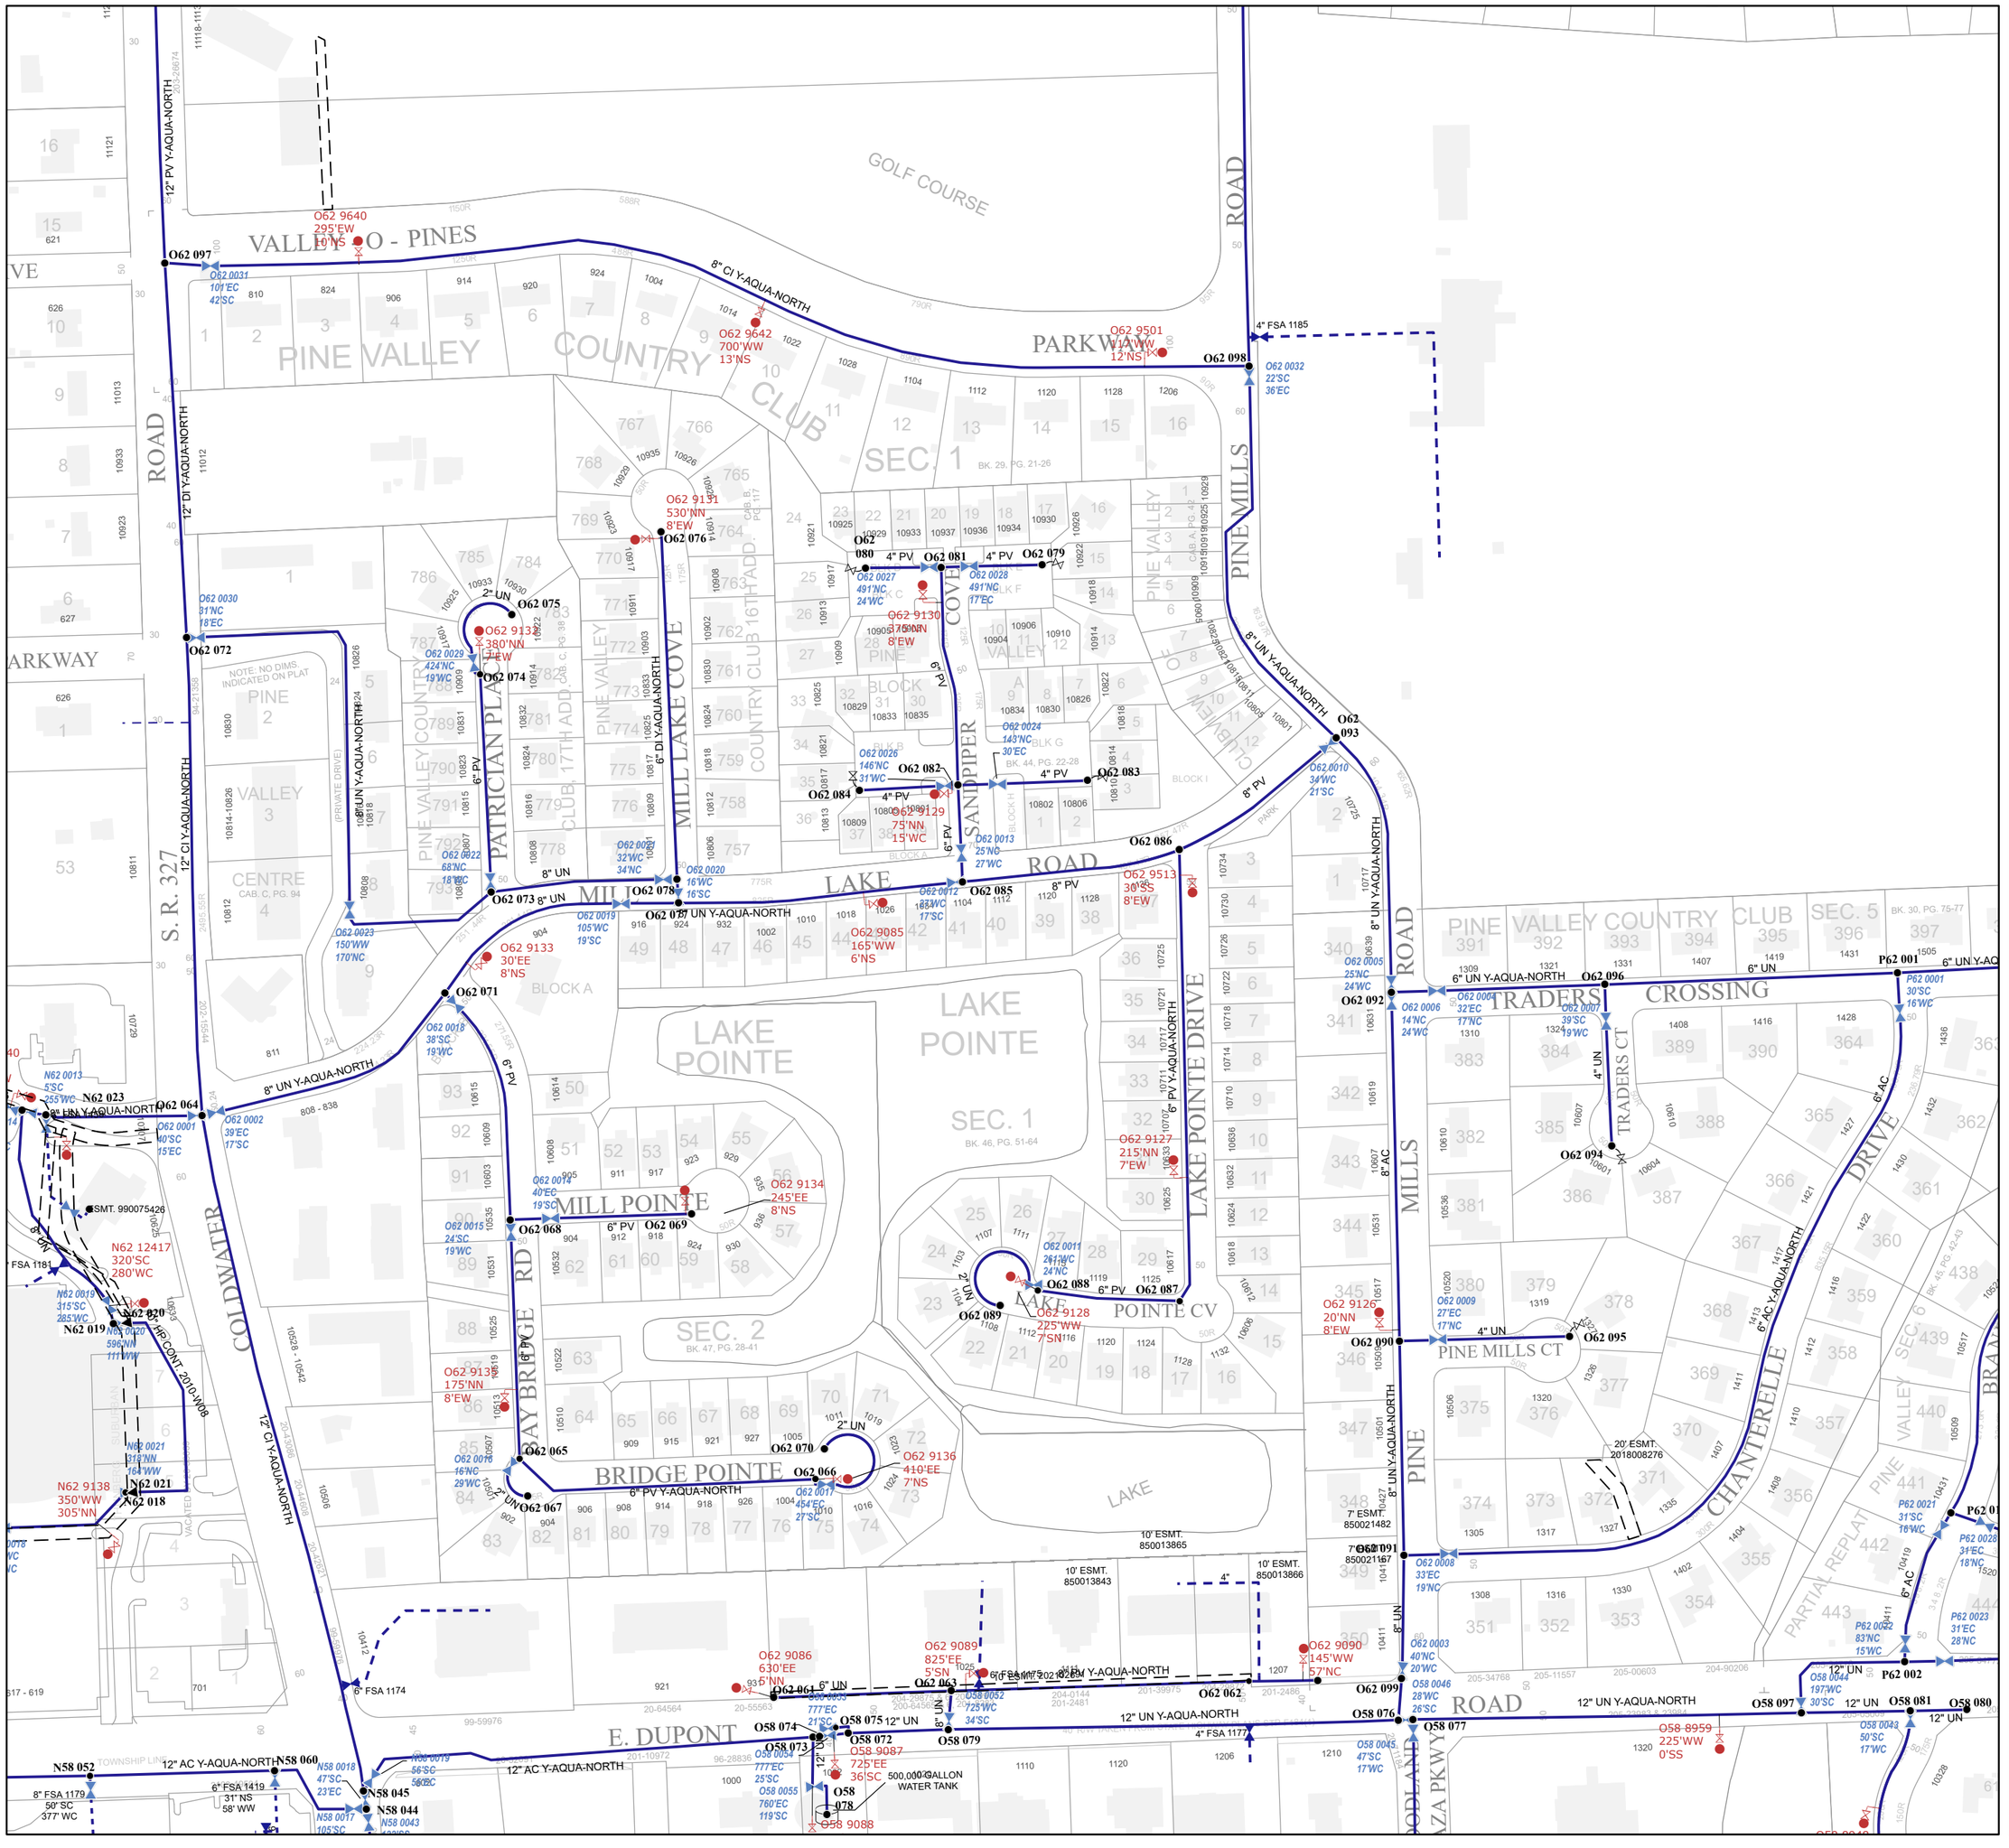
GOLF COURSE
VALLEY O - PINES
PINE VALLEY COUNTRY CLUB SEC. 1
BK. 29, PG. 21-26
PARKWAY
PINE MILLS ROAD
12" PV Y-AQUA-NORTH
12" DI Y-AQUA-NORTH
12" CI Y-AQUA-NORTH
8" CI Y-AQUA-NORTH
4" FSA 1185
O62 097
O62 098
O62 9640
295'EW
10'NS
O62 9501
11'WW
12'NS
O62 0031
101'EC
42'SC
O62 0032
22'SC
36'EC
O62 0030
31'NC
18'EC
O62 072
O62 9131
530'NN
8'EW
O62 076
O62 075
2" UN
O62 9130
380'NN
1'EW
O62 074
O62 0029
424'NC
19'WC
O62 080
O62 081
O62 079
4" PV
O62 0027
491'NC
24'WC
O62 0028
491'NC
17'EC
O62 9130
376'NN
8'EW
6" PV
PATRICIAN PLACE
MILL LAKE COVE
SANDPIPER COVE
PINE VALLEY COUNTRY CLUB 16TH ADD.
PINE VALLEY
PINE VALLEY COUNTRY CLUB 17TH ADD.
CLUBVIEW
BLOCK A
BLOCK B
BLOCK C
BLOCK F
BLOCK G
BLOCK H
BLOCK I
NOTE: NO DIMS. INDICATED ON PLAT
(PRIVATE DRIVE)
6" UN Y-AQUA-NORTH
O62 0026
146'NC
31'WC
O62 082
O62 084
O62 083
O62 0024
143'NC
30'EC
BK. 44, PG. 22-28
O62 9129
75'NN
15'WC
O62 0013
25'NC
27'WC
O62 086
O62 0010
34'WC
21'SC
O62 0022
68'NC
18'WC
8" UN
O62 073
O62 078
O62 0020
16'WC
16'SC
O62 0021
32'WC
34'NC
O62 0019
105'WC
19'SC
O62 077
O62 085
O62 0012
163'WC
17'SC
O62 9513
30'SS
8'EW
O62 0023
150'WW
170'NC
O62 9133
30'EE
8'NS
O62 071
O62 0018
38'SC
19'WC
O62 9085
165'WW
6'NS
LAKE POINTE
LAKE POINTE DRIVE
SEC. 1
BK. 46, PG. 51-64
O62 9127
215'NN
7'EW
O62 0014
40'EC
19'SC
MILL POINTE
O62 068
O62 069
O62 9134
245'EE
8'NS
O62 0015
24'SC
19'WC
O62 0011
261'WC
24'NC
O62 088
O62 087
O62 089
LAKE POINTE CV
SEC. 2
BK. 47, PG. 28-41
O62 9128
225'WW
7'SN
O62 9126
20'NN
8'EW
O62 090
O62 095
PINE MILLS CT
O62 0009
27'EC
17'NC
O62 0016
16'NC
29'WC
O62 065
O62 070
O62 066
O62 9136
410'EE
7'NS
BRIDGE POINTE
6" PV Y-AQUA-NORTH
O62 067
O62 0017
454'EC
27'SC
O62 091
O62 0008
33'EC
19'NC
O62 092
O62 0006
14'NC
24'WC
O62 0005
25'NC
24'WC
O62 096
O62 0004
32'EC
17'NC
O62 0007
39'SC
19'WC
TRADERS CROSSING
TRADERS CT
O62 094
O62 093
O62 0003
40'NC
20'WC
O62 099
O62 0002
83'NC
15'WC
O62 0044
197'WC
30'SC
O62 0043
50'SC
17'WC
O62 097
O62 081
O62 080
O62 076
O62 077
O62 078
O62 079
O62 082
O62 083
P62 001
P62 002
P62 0001
30'SC
16'WC
P62 0021
31'SC
16'WC
P62 0028
31'EC
18'NC
P62 0023
31'EC
28'NC
6" AC
6" AC Y-AQUA-NORTH
6" UN Y-AQUA-NORTH
6" UN
8" UN Y-AQUA-NORTH
8" UN
8" PV
4" UN
4" PV
2" UN
S. R. 327
COLDWATER ROAD
MILLS ROAD
PINE MILLS ROAD
CHANTERELLE DRIVE
PARTIAL REPLAT
BRAY BRIDGE RD
SMT. 990075426
FSA 1181
N62 12417
320'SC
280'WC
N62 019
N62 820
6" HP CONT. 2010-W08
N62 0019
315'SC
285'WC
N62 0020
596'NN
111'WW
N62 0021
319'NN
161'WW
N62 021
N62 018
N62 9138
350'WW
305'NN
N62 023
N62 064
N62 0001
40'SC
15'EC
N62 0002
39'EC
17'SC
N62 0013
5'SC
255'WC
8" FSA 1179
50' SC
377' WC
6" FSA 1419
31' NS
58' WW
6" FSA 1174
N58 052
N58 060
N58 0018
47'SC
23'EC
N58 045
N58 044
N58 0043
N58 0017
105'SC
12" AC Y-AQUA-NORTH
E. DUPONT
O62 9086
630'EE
5'NN
O62 061
O62 063
O62 062
O62 9089
825'EE
5'SN
O62 0052
725'WC
34'SC
O62 9090
145'WW
57'NC
O58 074
O58 075
O58 072
O58 079
O58 073
O58 9087
725'EE
36'SC
O58 9088
O58
078
500,000 GALLON WATER TANK
O58 0034
777'EC
25'SC
O58 0055
760'EC
119'SC
O62 0005
25'NC
24'WC
O58 0045
47'SC
17'WC
O58 076
O58 077
O58 097
O58 081
O58 080
O58 8959
225'WW
0'SS
O58 0046
28'WC
26'SC
12" UN Y-AQUA-NORTH
12" UN
4" FSA 1177
